


GRUNWALDZKA 92

INVESTMENT


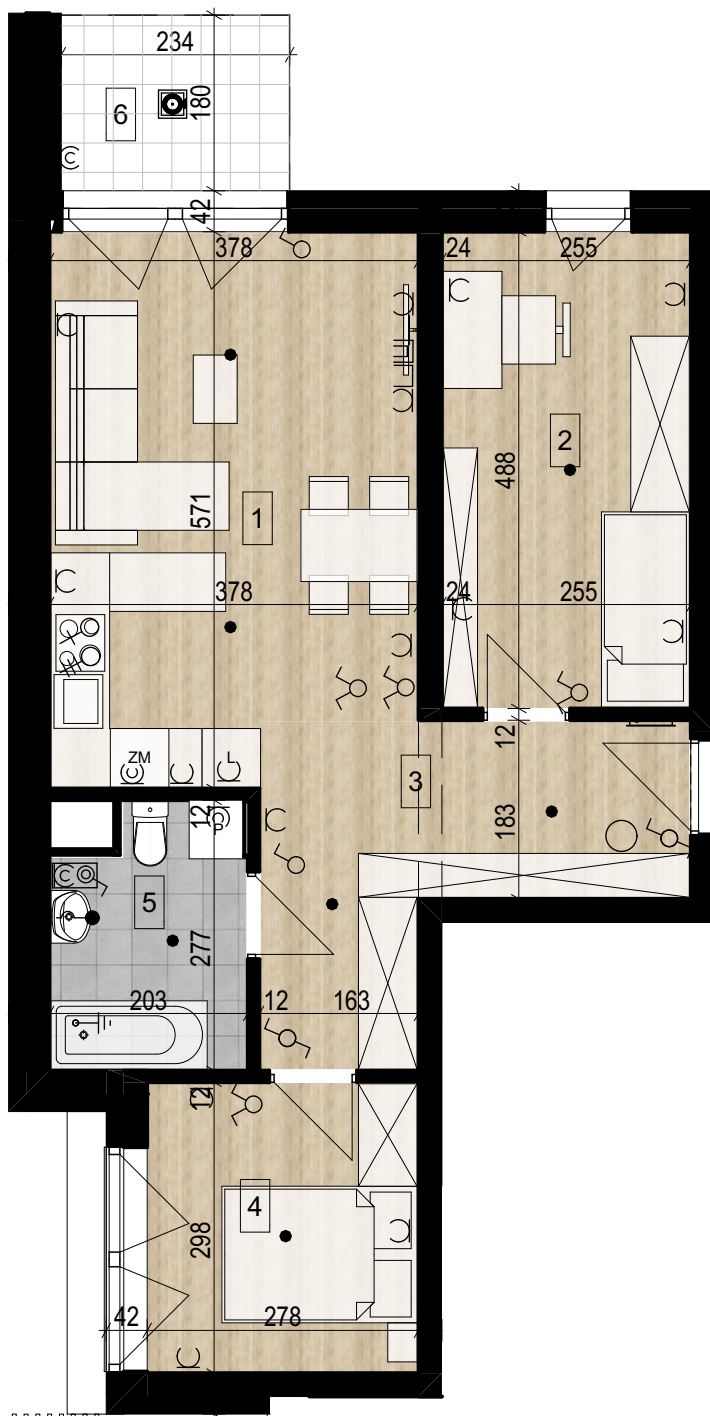


kondygnacja	IV	Piętro 3
numer mieszkania	powierzchnia użytkowa mieszkania	
M17	56,3 m ²	
powierzchnia użytkowa pomieszczeń:		

1	pokój dzienny z aneksem	20,21
2	pokój	12,23
3	przedpokój	10,72
4	pokój	8,11
5	łazienka	5,05
6	balkon*	4,21

Powierzchnie użytkową liczono wg normy PN-ISO 9836:2022-07. Karta lokalu służy wskazaniu położenia projektowanych pomieszczeń lokalu wrysowanych na podstawie projektu wykonawczego. W toku budowy mogą wystąpić niewielkie zmiany w stosunku do informacji zawartych w karcie katalogowej.

*Powierzchnia tarasów i balkonów nie wlicza się do powierzchni użytkowej.

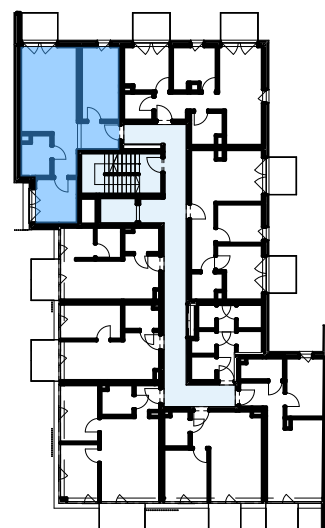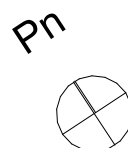

ul. Grunwaldzka