


GRUNWALDZKA 92

INVESTMENT


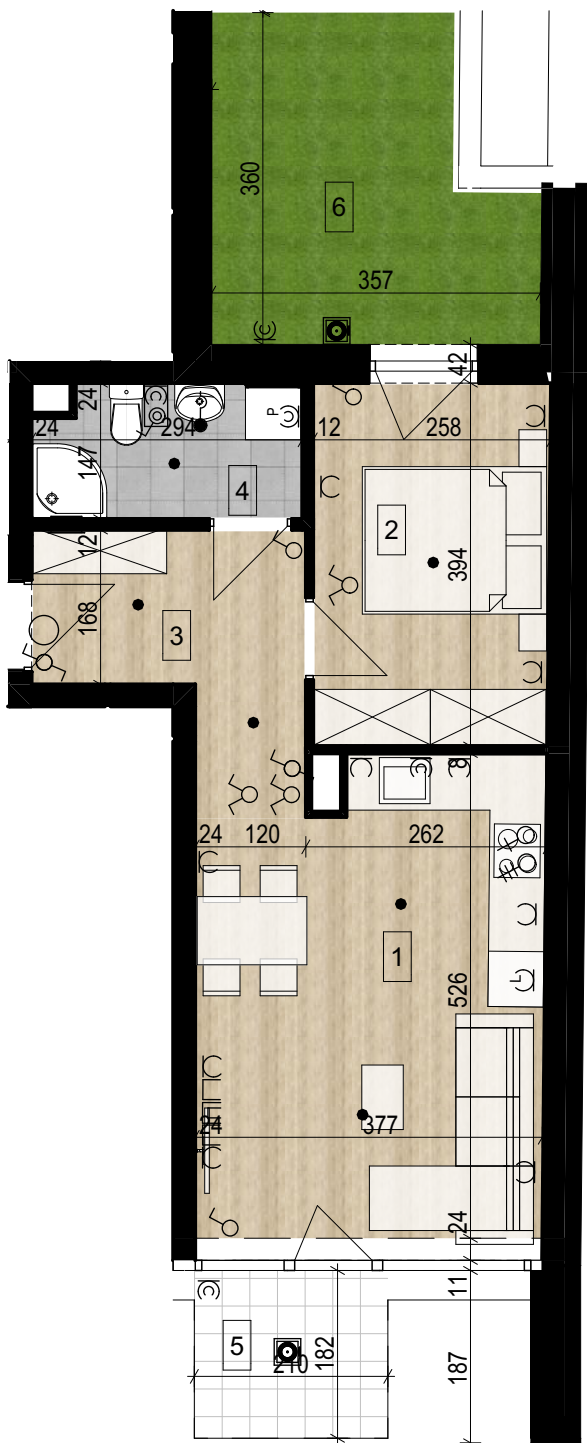


kondygnacja	II	Piętro 1
numer mieszkania	powierzchnia użytkowa mieszkania	
M04	39,1 m ²	
powierzchnia użytkowa:		

1	pokój dzienny z aneksem	18,60
2	pokój	9,89
3	przedpokój	6,56
4	łazienka	4,01
5	balkon*	3,82
6	taras*	11,00

Powierzchnie użytkową liczone wg normy PN-ISO 9836:2022-07. Karta lokalu służy wskazaniu położenia projektowanych pomieszczeń lokalu wrysowanych na podstawie projektu wykonawczego. W toku budowy mogą wystąpić niewielkie zmiany w stosunku do informacji zawartych w karcie katalogowej.

*Powierzchnia tarasów i balkonów nie wlicza się do powierzchni użytkowej.

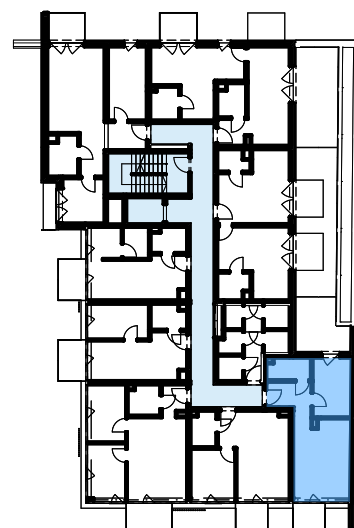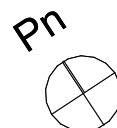

ul. Grunwaldzka