


GRUNWALDZKA 92

INVESTMENT

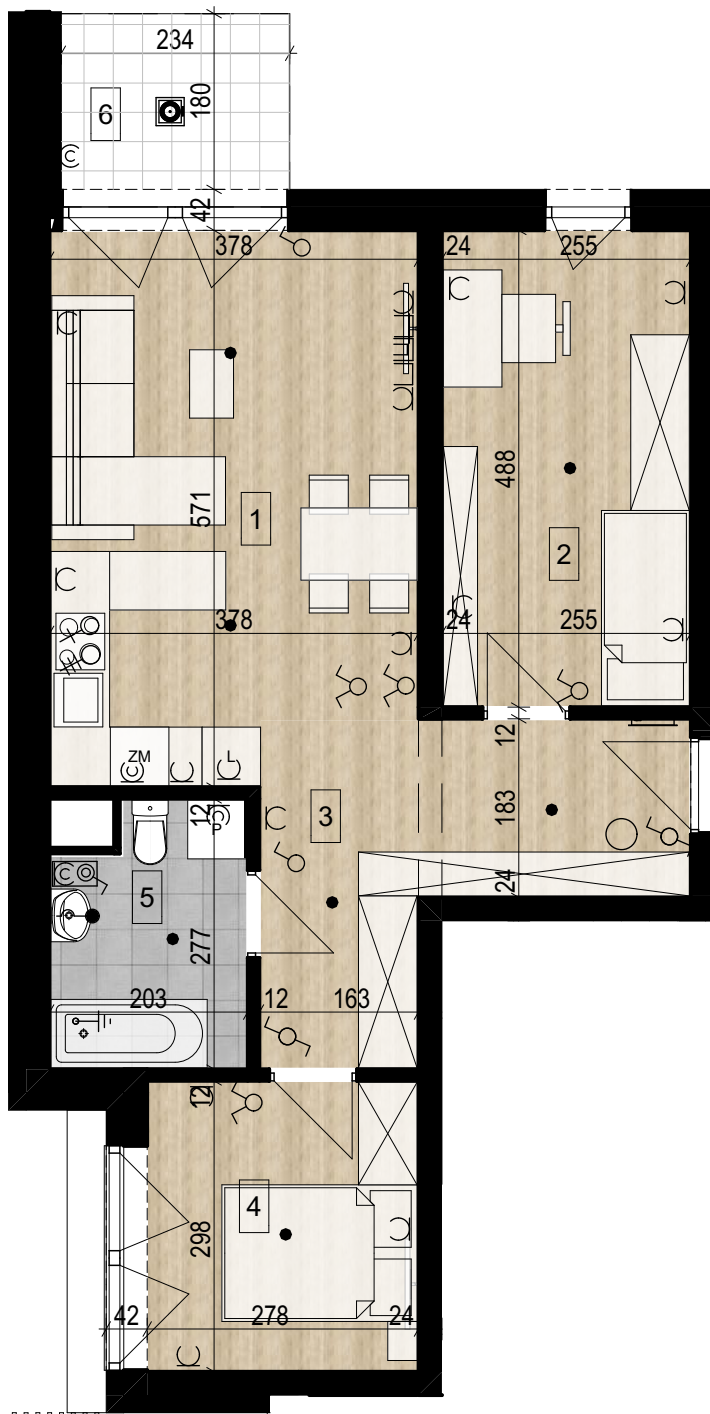

kondygnacja	III	Piętro 2
numer mieszkania	M09	powierzchnia użytkowa mieszkania
		56,3 m ²
powierzchnia użytkowa pomieszczeń:		

1	pokój dzienny z aneksem	20,21
2	pokój	12,23
3	przedpokój	10,72
4	pokój	8,11
5	łazienka	5,05

Powierzchnię użytkową liczono wg normy PN-ISO 9836:2022-07. Karta lokalu służy wskazaniu położenia projektowanych pomieszczeń lokalu wrysowanych na podstawie projektu wykonawczego. W toku budowy mogą wystąpić niewielkie zmiany w stosunku do informacji zawartych w karcie katalogowej.
*Powierzchnia tarasów i balkonów nie wlicza się do powierzchni użytkowej.

